


中ホール 1階 平面図

- 凡例：
- △P: プロセニアムスピーカー
 - △: はね返りスピーカー
 - △: シーリングスピーカー（埋込型）
 - SC—: 張り込みスクリーン
 - : 電動制御盤（黒板、スクリーン）
 - : ワイヤレスアンテナ
 - PJ: プロジェクター
 - : 機器収納架
 - : 機器収納操作卓

※：配線は、ケーブル表記（新規）以外、既存ケーブルを流用。

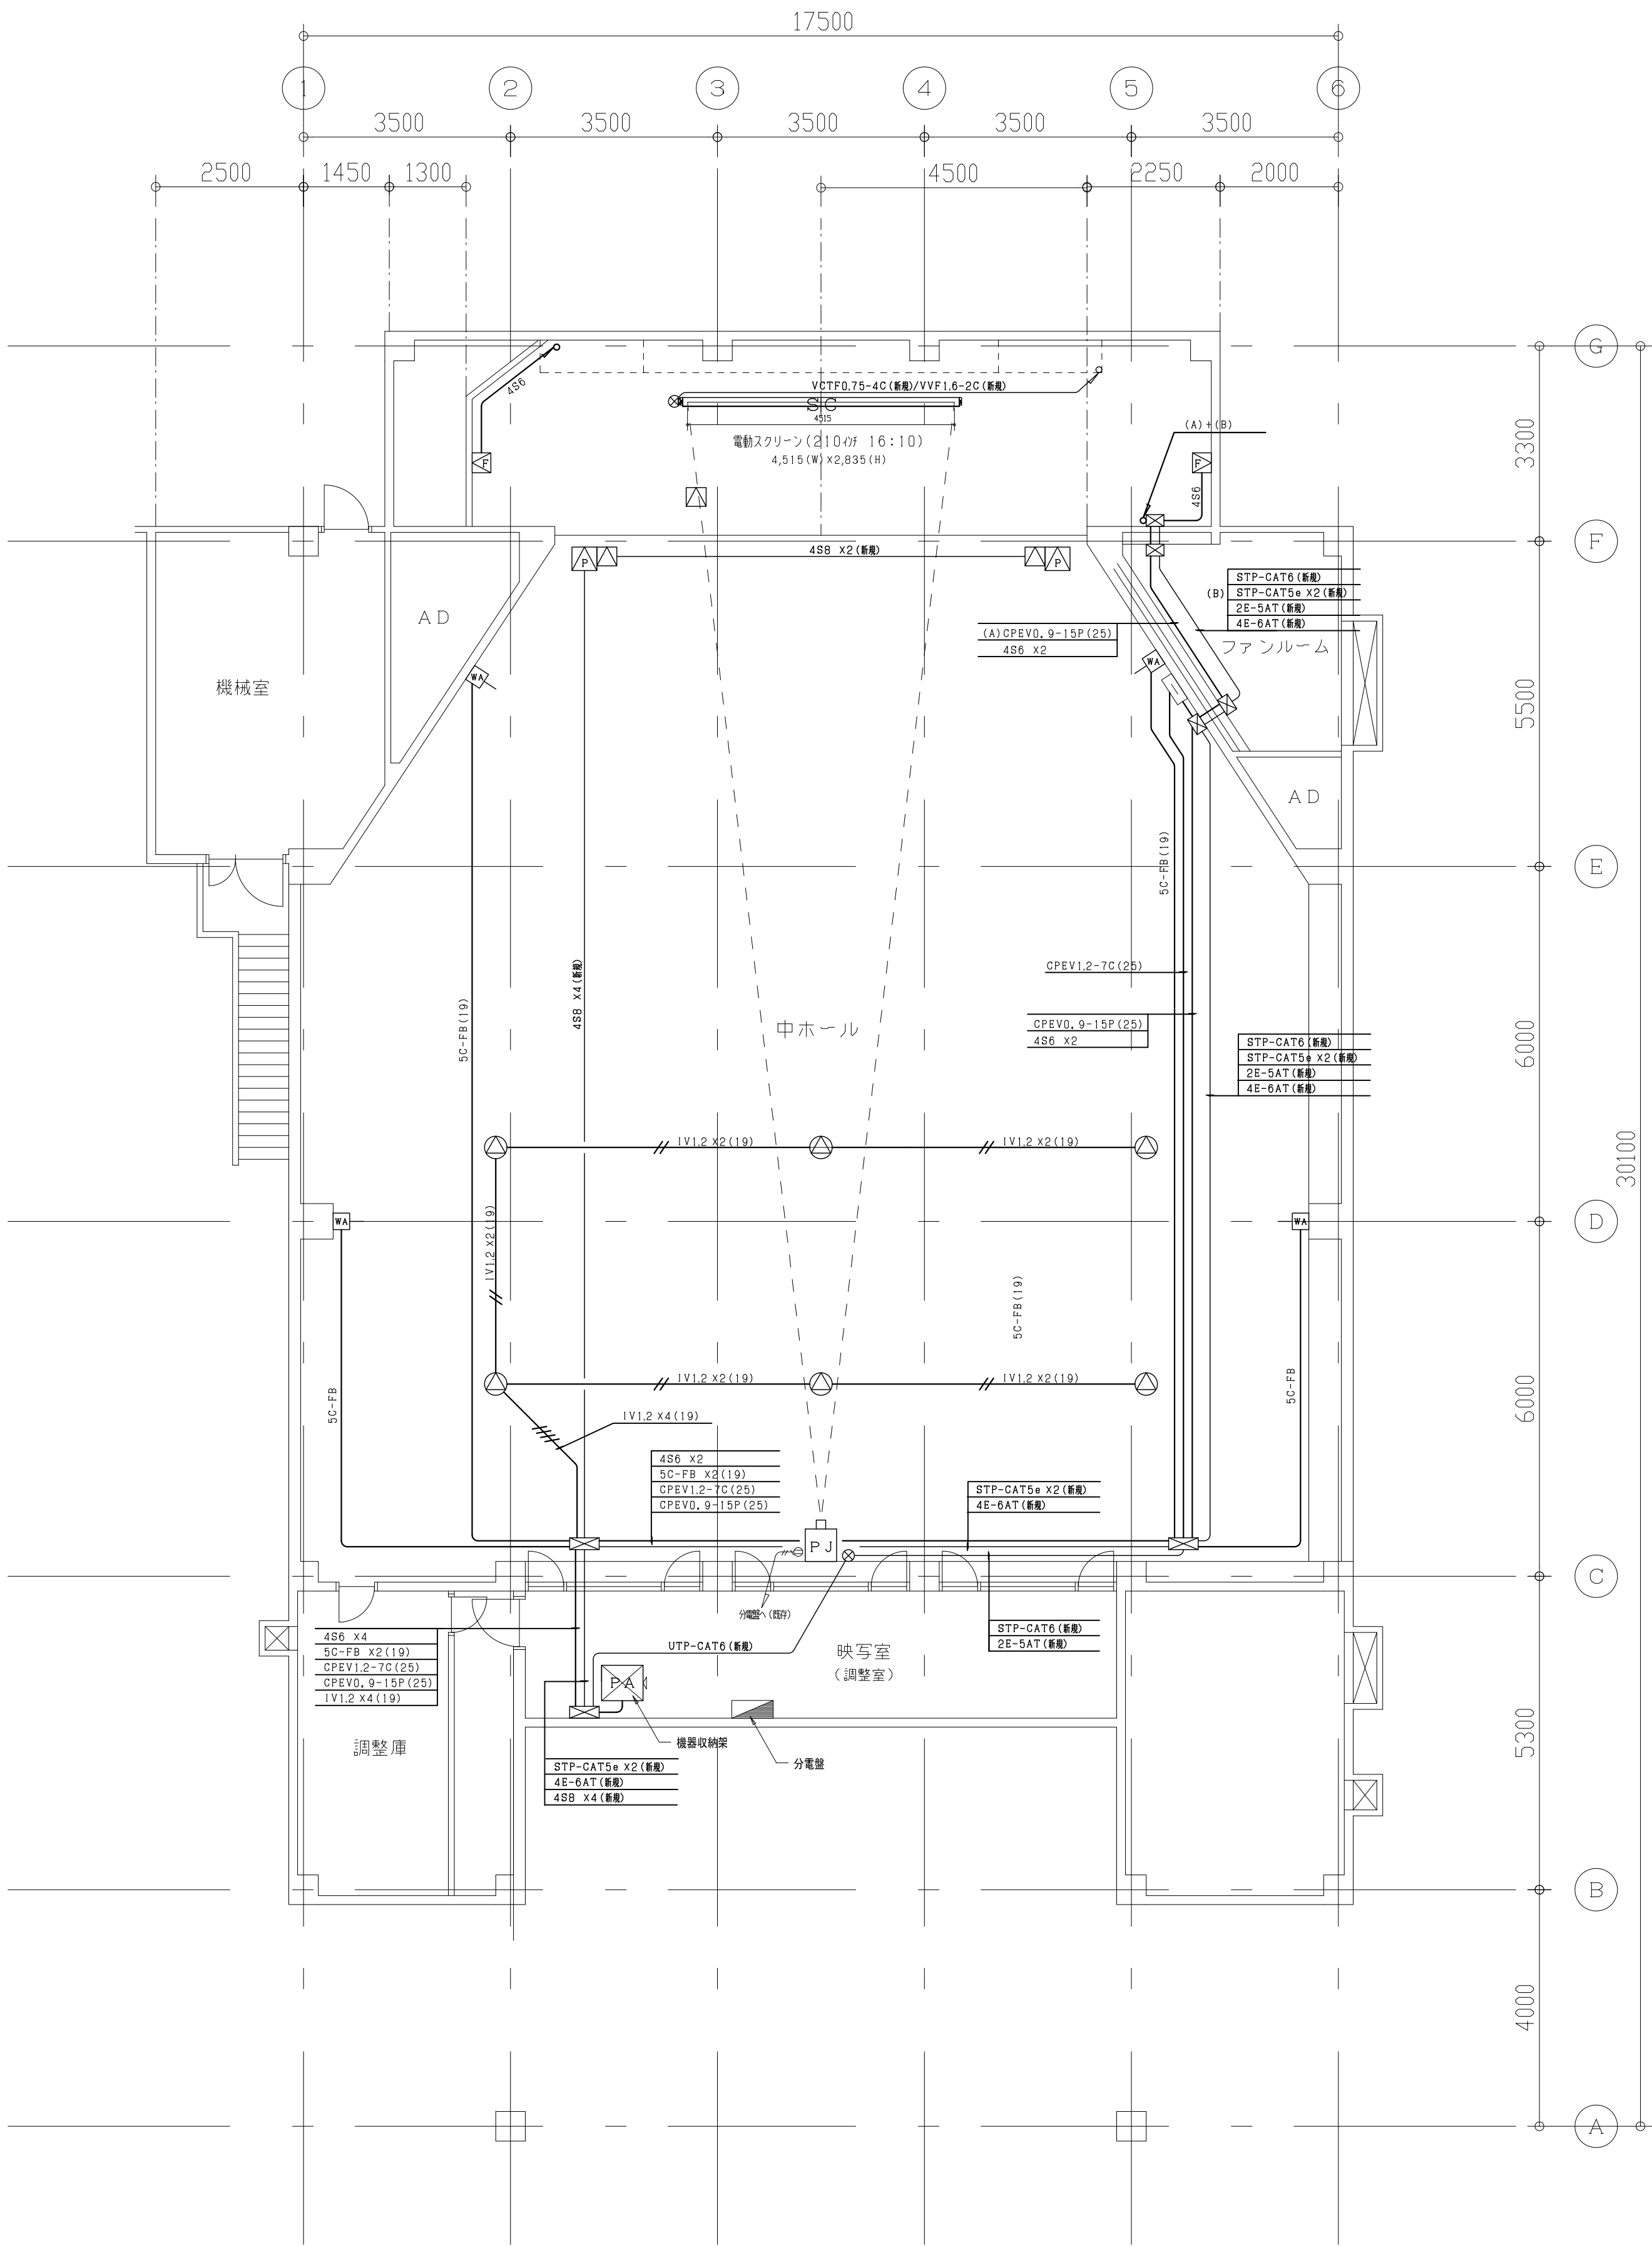

中ホール 2階 平面図